

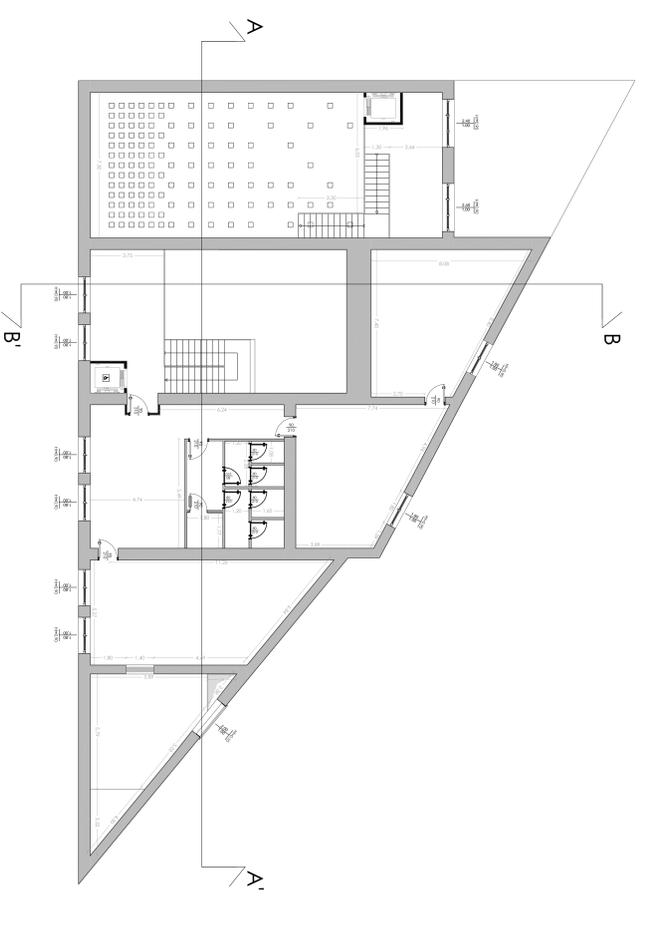
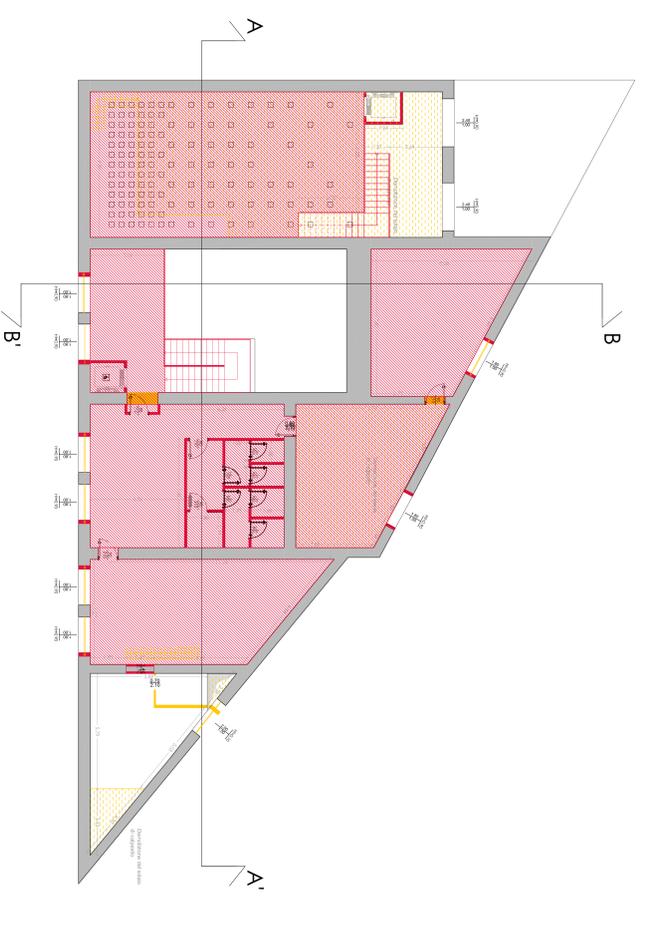


Pianta piano terra scala 1:100

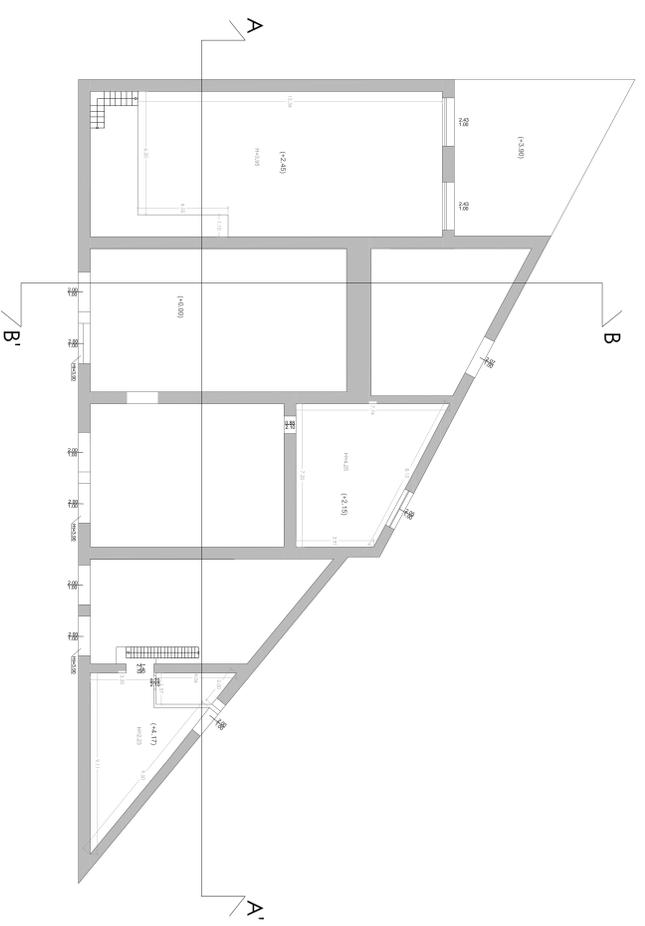

Pianta piano primo scala 1:100

LEGENDA
 ■ DEMOLIZIONI
 ■ COSTRUZIONI

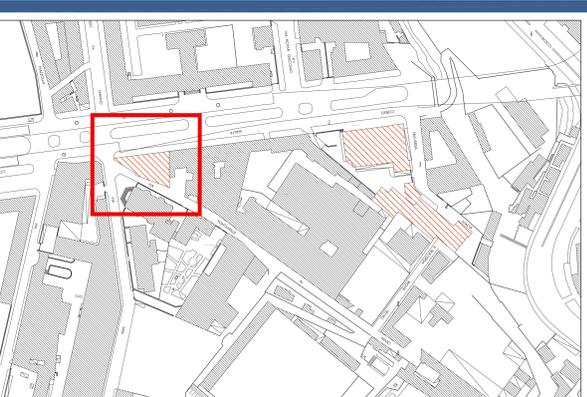

Commento: - NAROLI SERVIZI
PROGETTO ESECUTIVO
 RIQUALIFICAZIONE FUNZIONALE DELL'IMMOBILE DESTINATO IN PASATO AL CONFEZIONAMENTO DEL LATTE LA CUI DESTINAZIONE FINALE DOVRA ESSERE QUELLA DELLA SEDE AMMINISTRATIVA DEL PERSONALE DELLA NAPOLI SERVIZI S.p.A. DIG2B181497C8
 Immobile di Caso Maddio 124-128-130-132-134 Napoli



PROGETTAZIONE ESECUTIVA
 Napoli servizi S.p.A.
 Indirizzo: Via S. Maria Capua Vetere, 101
 Composizione della progettazione esecutiva:
 ARCHITETTO TORRISI
COLLABORAZIONE ALLA PROGETTAZIONE ESECUTIVA
 COFEC Costruzioni Opere Edili Omb S.r.l.
 Via S. Maria Capua Vetere, 101
 80138 Napoli

FASE DI PROGETTO - CORPO C
 PIANA MANO TERZA - PIANA MANO PRIMO

PROGETTO	DATA	SCALE
1	12/01/2024	1:100
2	15/01/2024	1:100
3	18/01/2024	1:100
4	22/01/2024	1:100
5	25/01/2024	1:100
6	28/01/2024	1:100
7	31/01/2024	1:100
8	03/02/2024	1:100
9	06/02/2024	1:100
10	09/02/2024	1:100
11	12/02/2024	1:100
12	15/02/2024	1:100
13	18/02/2024	1:100
14	21/02/2024	1:100
15	24/02/2024	1:100
16	27/02/2024	1:100
17	01/03/2024	1:100
18	04/03/2024	1:100
19	07/03/2024	1:100
20	10/03/2024	1:100
21	13/03/2024	1:100
22	16/03/2024	1:100
23	19/03/2024	1:100
24	22/03/2024	1:100
25	25/03/2024	1:100
26	28/03/2024	1:100
27	31/03/2024	1:100
28	03/04/2024	1:100
29	06/04/2024	1:100
30	09/04/2024	1:100
31	12/04/2024	1:100
32	15/04/2024	1:100
33	18/04/2024	1:100
34	21/04/2024	1:100
35	24/04/2024	1:100
36	27/04/2024	1:100
37	30/04/2024	1:100
38	03/05/2024	1:100
39	06/05/2024	1:100
40	09/05/2024	1:100
41	12/05/2024	1:100
42	15/05/2024	1:100
43	18/05/2024	1:100
44	21/05/2024	1:100
45	24/05/2024	1:100
46	27/05/2024	1:100
47	30/05/2024	1:100
128	25/01/2025	1:100
129	28/01/2025	1:100
130	31/01/2025	1:100