

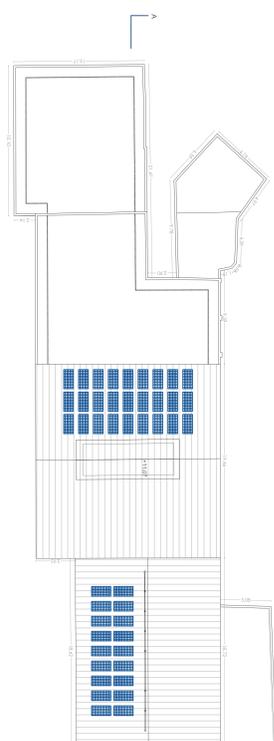
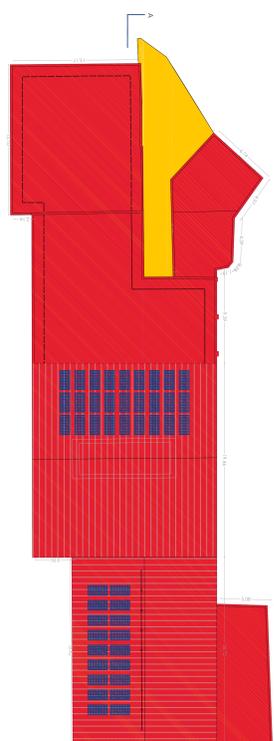
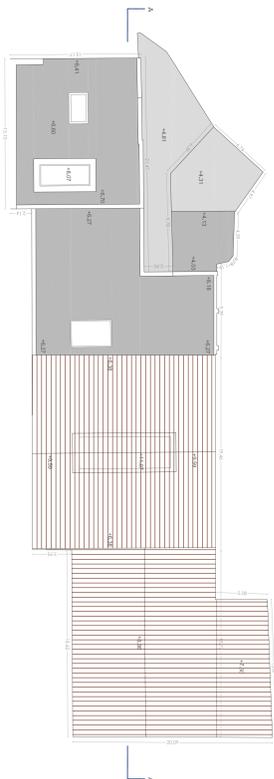
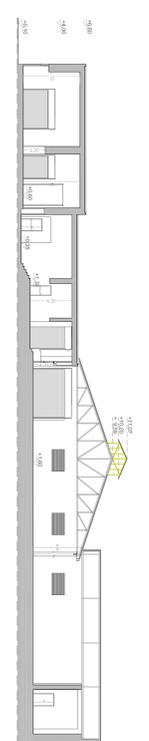





Pianta piano terra scala 1:200

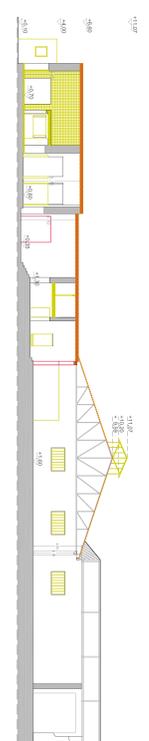

Pianta piano copertura scala 1:200

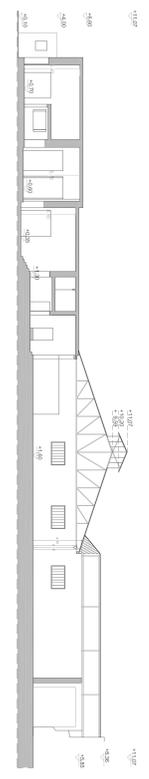

Sezione A-A' scala 1:200

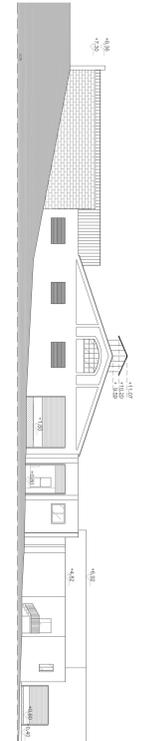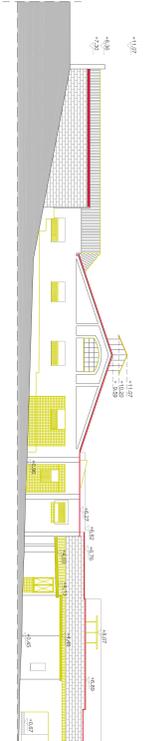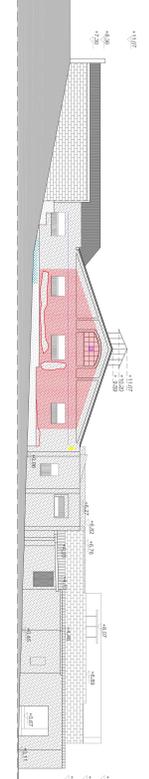


Prospetto Nord - Ovest scala 1:200

LEGENDA

- DEMOLIZIONI
- CONSTRUZIONI

Simbolo	Descrizione
[Linea tratteggiata]	Intervento di restauro
[Linea continua]	Intervento di restauro
[Linea a zigzag]	Intervento di restauro
[Linea a dente di sega]	Intervento di restauro
[Linea a V]	Intervento di restauro
[Linea a U]	Intervento di restauro
[Linea a T]	Intervento di restauro
[Linea a I]	Intervento di restauro
[Linea a L]	Intervento di restauro
[Linea a J]	Intervento di restauro
[Linea a K]	Intervento di restauro
[Linea a M]	Intervento di restauro
[Linea a N]	Intervento di restauro
[Linea a O]	Intervento di restauro
[Linea a P]	Intervento di restauro
[Linea a Q]	Intervento di restauro
[Linea a R]	Intervento di restauro
[Linea a S]	Intervento di restauro
[Linea a T]	Intervento di restauro
[Linea a U]	Intervento di restauro
[Linea a V]	Intervento di restauro
[Linea a W]	Intervento di restauro
[Linea a X]	Intervento di restauro
[Linea a Y]	Intervento di restauro
[Linea a Z]	Intervento di restauro

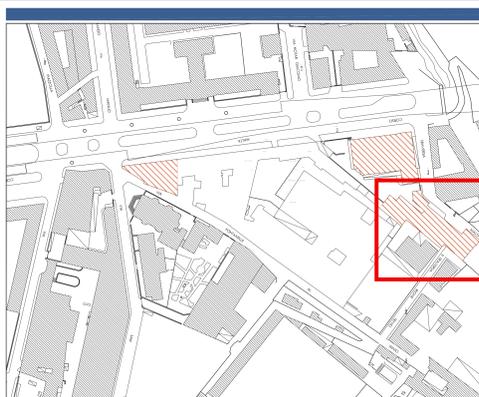

PROGETTO ESECUTIVO
 RIQUALIFICAZIONE FUNZIONALE DELL'IMMOBILE DESTINATO IN PASSATO AL CONFEZIONAMENTO DEL LATTE LA CUI DESTINAZIONE FINALE DOVRA' ESSERE QUELLA DELLA SEDE AMMINISTRATIVA DEL PERSONALE DELLA NAPOLI SERVIZI S.p.A.
 DGZB181A97C88
 Immobile di Cas. Maddio 124-128-130-132-134 Napoli

PROGETTAZIONE ESECUTIVA
 Napoli servizi S.p.A.
 Via...
 Collaborazione ALLA PROGETTAZIONE ESECUTIVA
 COFEC Costruzioni Opere Edili OmS S.r.l.
 Via...
FASI DI PROGETTO - CORPO A
 PIANA PIANO TERRA - PIANA PIANO COPERTURE - SEZIONE A-A' - PROSPETTO N.O.
 01