




CORPO B- Sezione B-B'

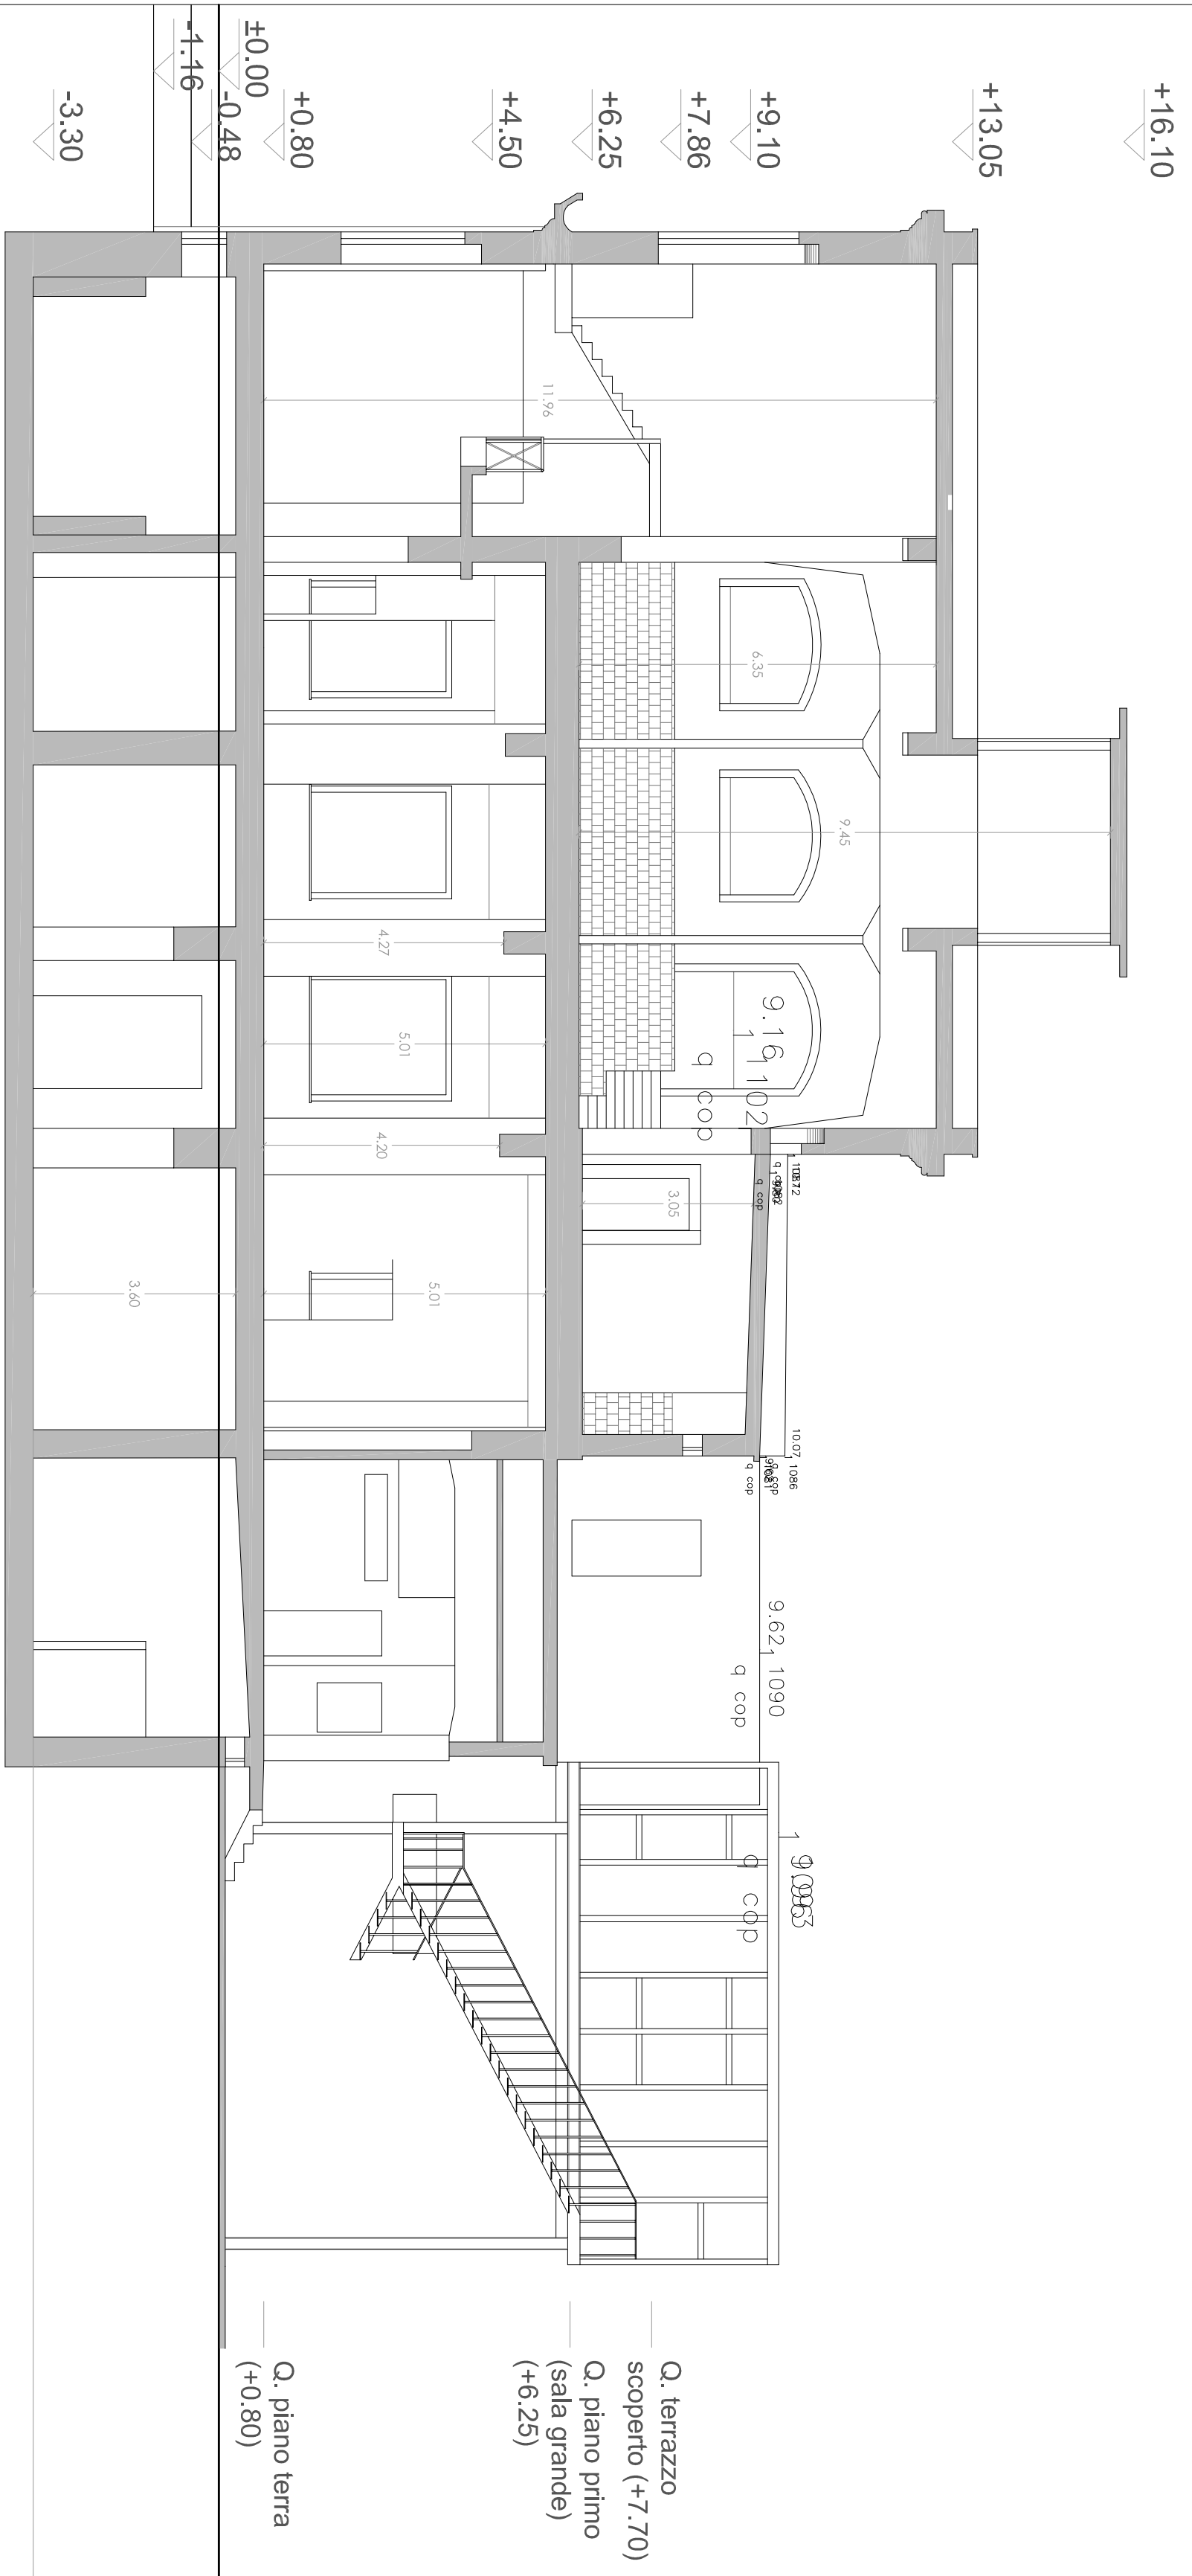

STATO DI FATTO Sezione B-B' Scala 1:100

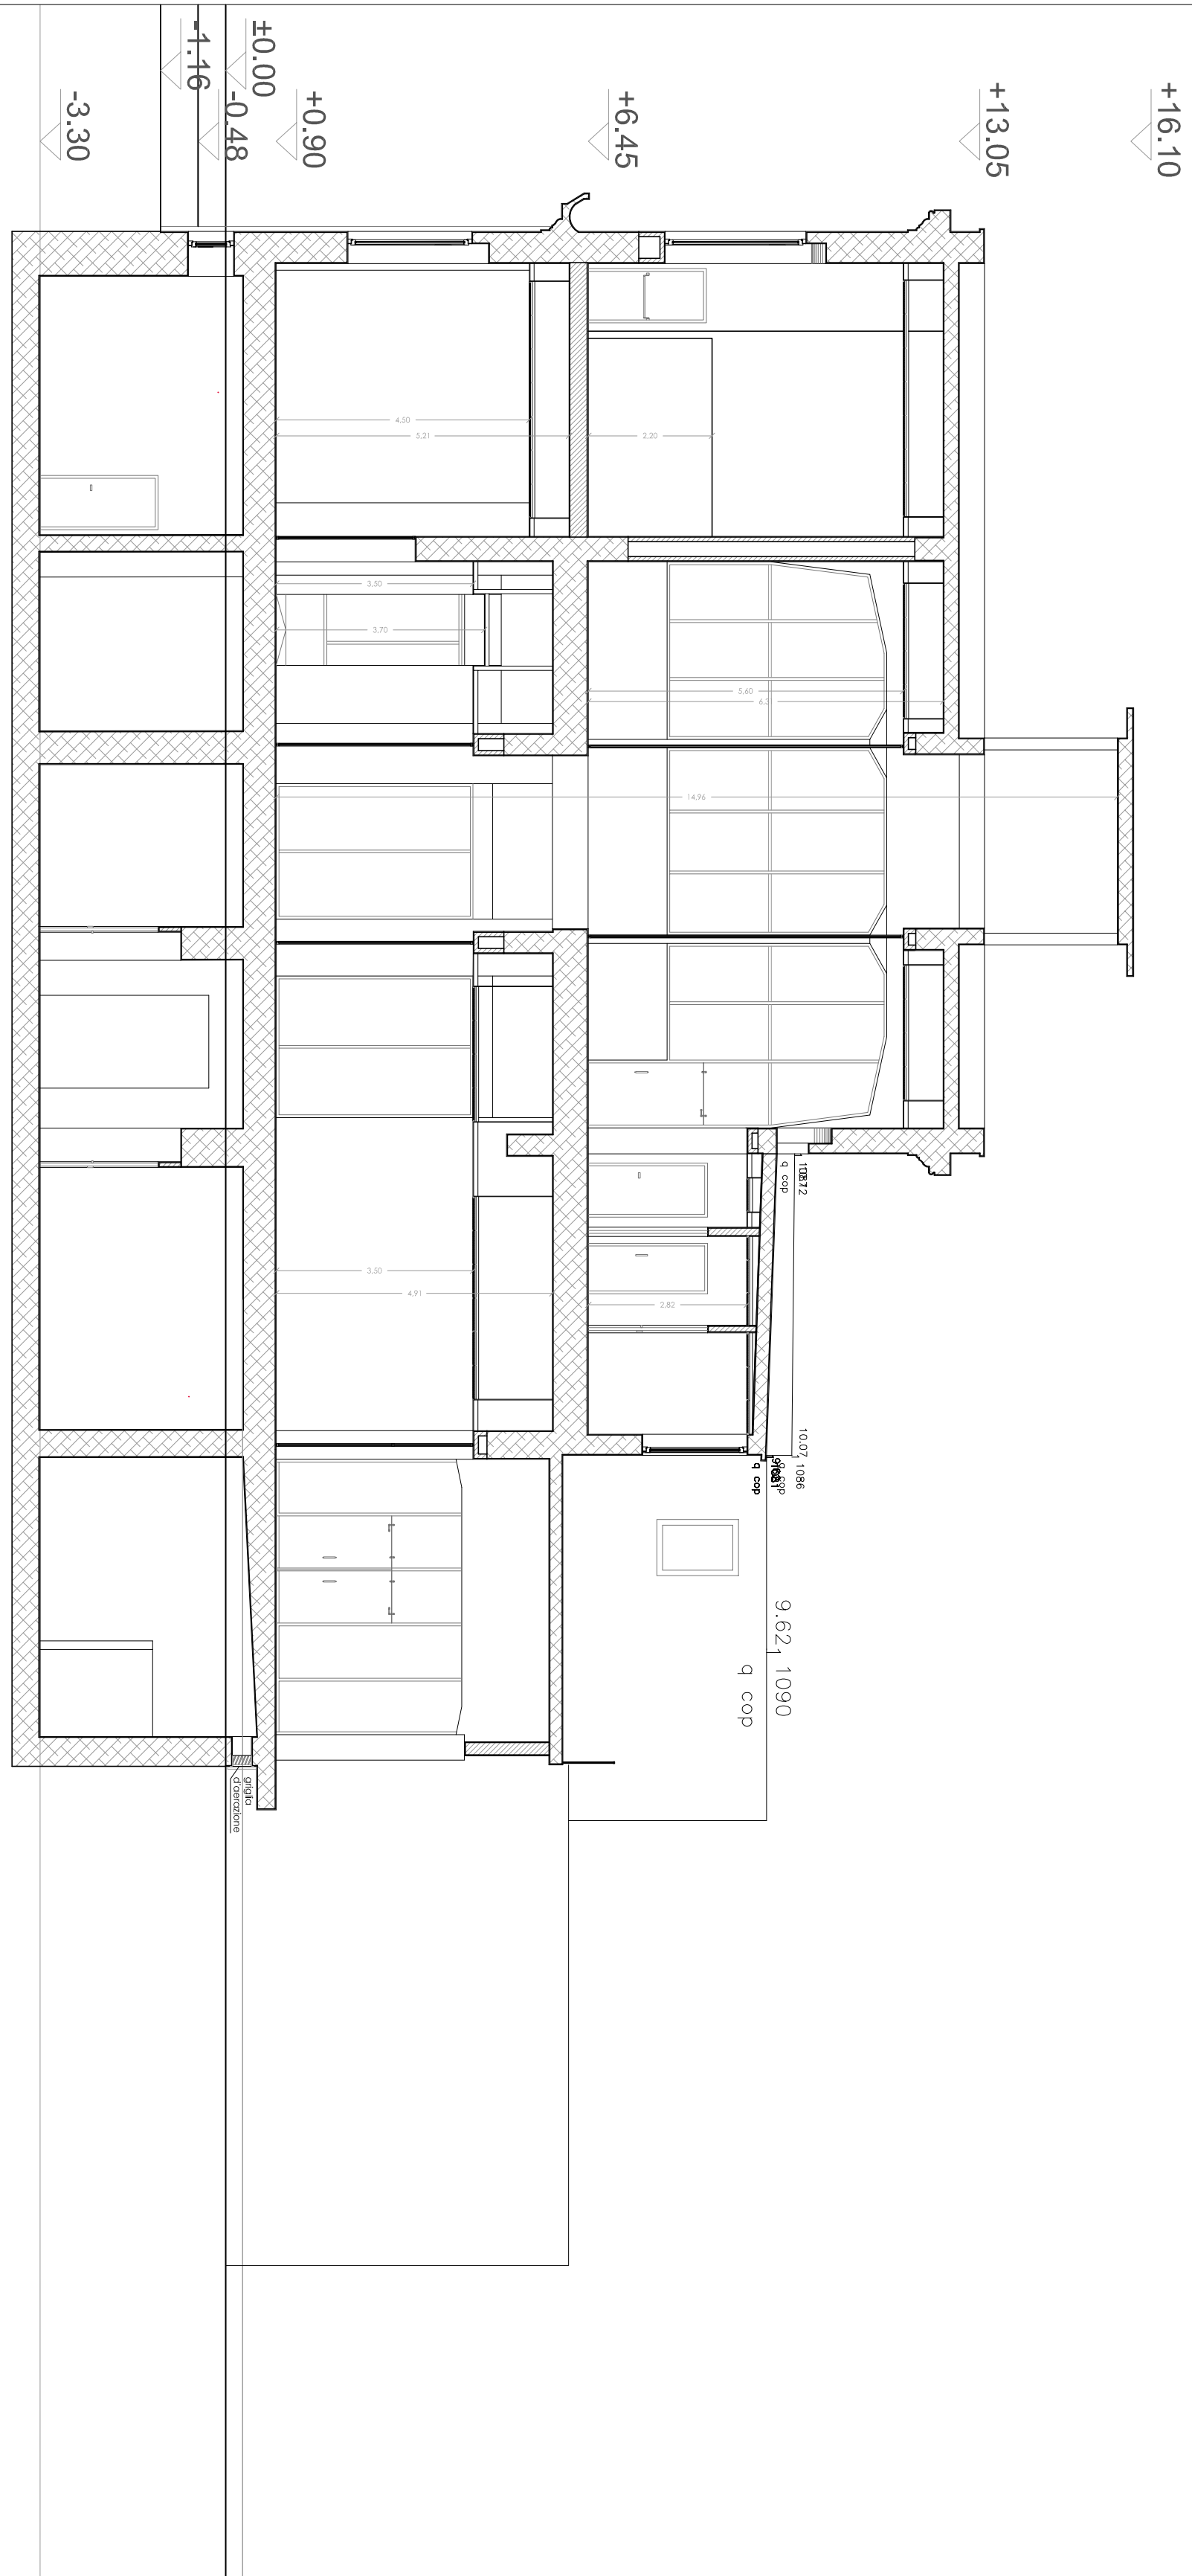

PROGETTO Sezione B-B' Scala 1:100

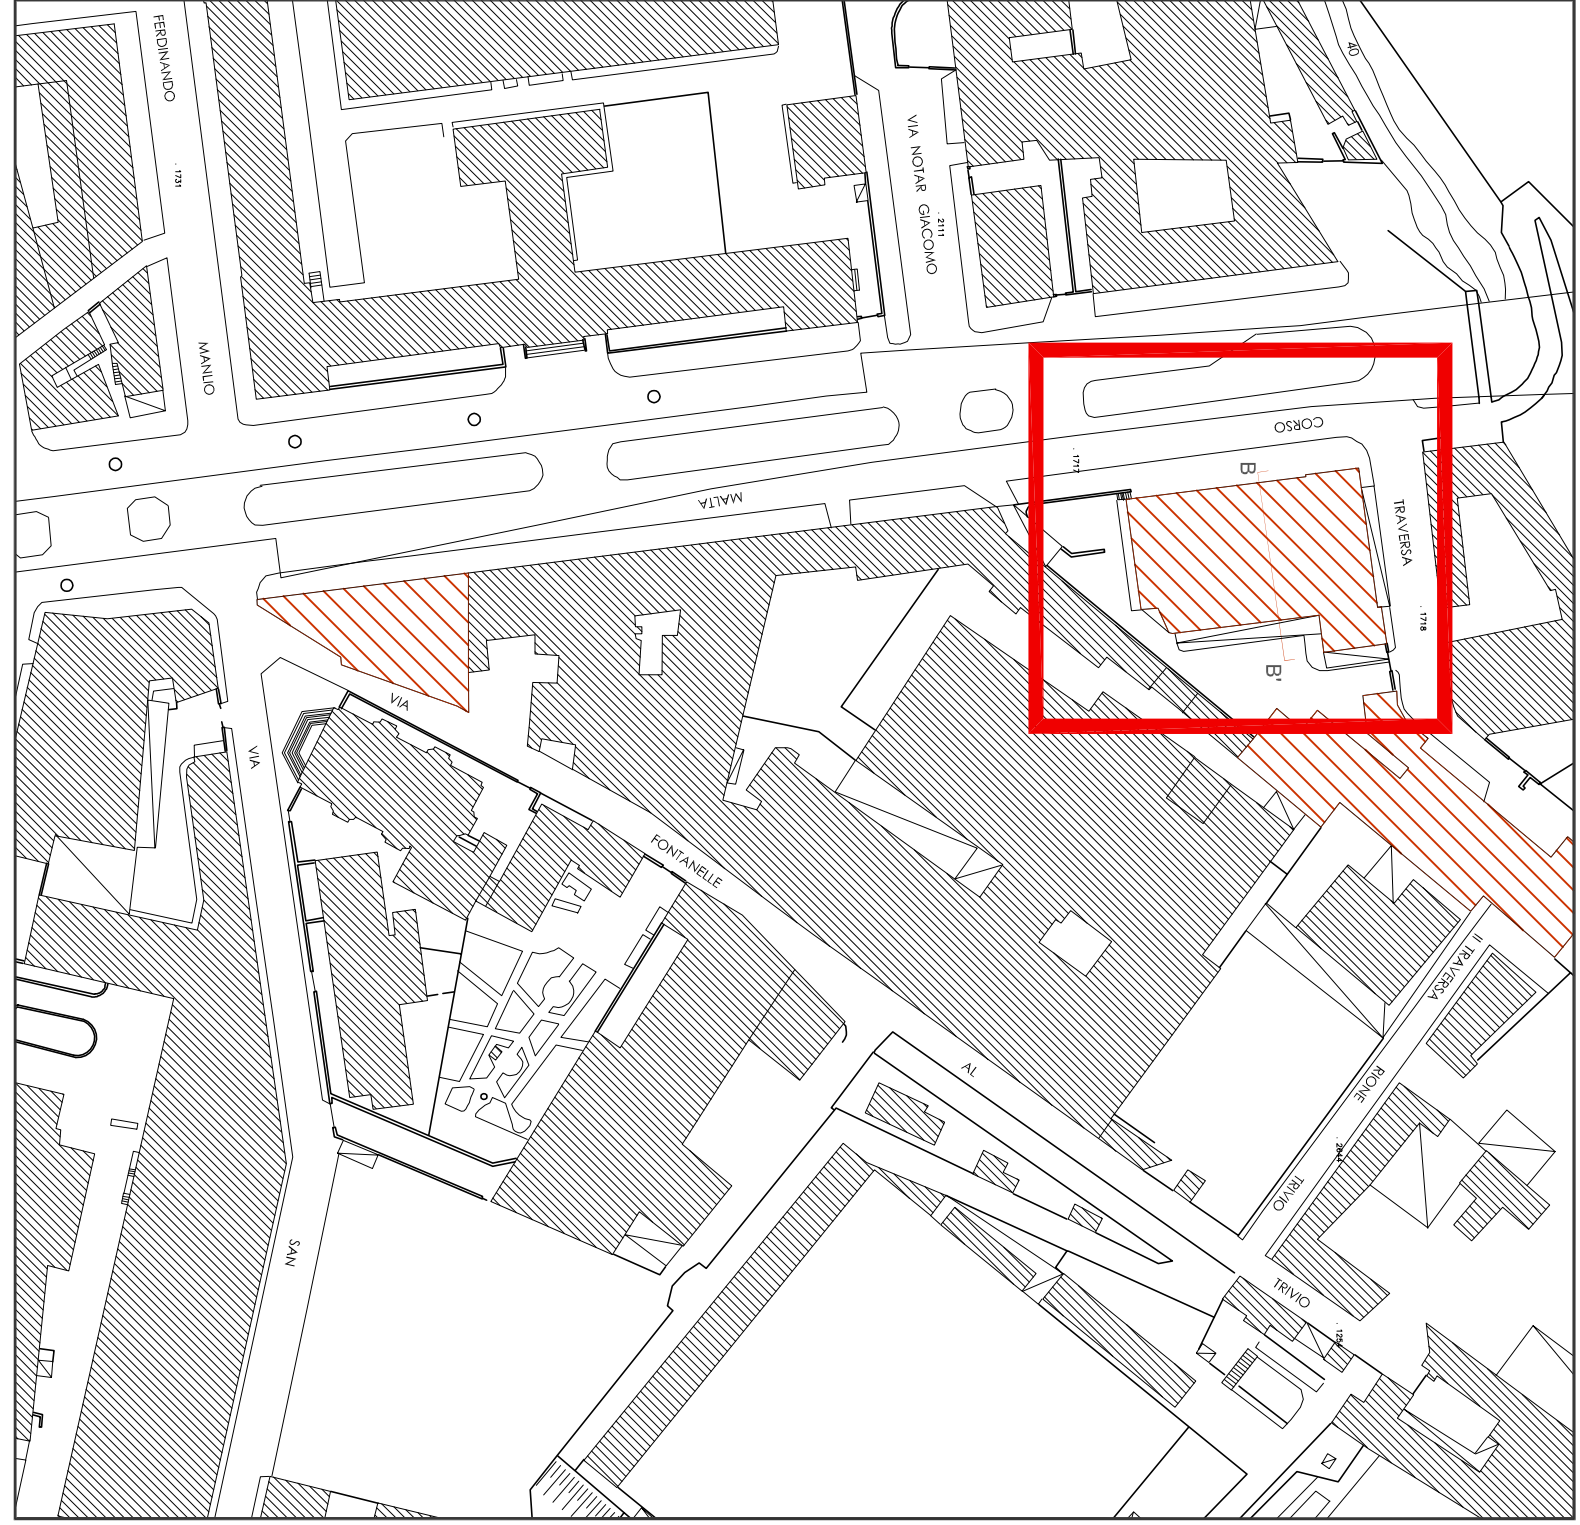

Compartire : NAPOLI SERVIZI

PROGETTO ESECUTIVO

RIQUALIFICAZIONE FUNZIONALE DELL'IMMOBILE DESTINATO IN
PASSATO AL CONFEZIONAMENTO DEL LATTE LA CUI
DESTINAZIONE FINALE DOVRA' ESSERE QUELLA DELLA SEDE
AMMINISTRATIVA DEL PERSONALE DELLA NAPOLI SERVIZI S.p.A.
CIG:ZB81A97C98

Immobile di C.so Mella 126-128-130-132-134 Napoli



PROGETTAZIONE ESECUTIVA

Napoli Servizi S.p.A.

Candidatura alla progettazione esecutiva:

COPEC Contratti Operativi S.r.l.

COLLABORAZIONE ALLA PROGETTAZIONE ESECUTIVA

COPEC Contratti Operativi S.r.l.

COPEC Contratti Operativi S.r.l.

CORPO B SEZIONE B-B'

COMPLESSO STATO DI FATTO - PROGETTO

REV.	DATA	SEGNATURA	SCALA
1	15/05/2017		1:100
REDAZIONE			
PROGETTO			
PE	A		4.1