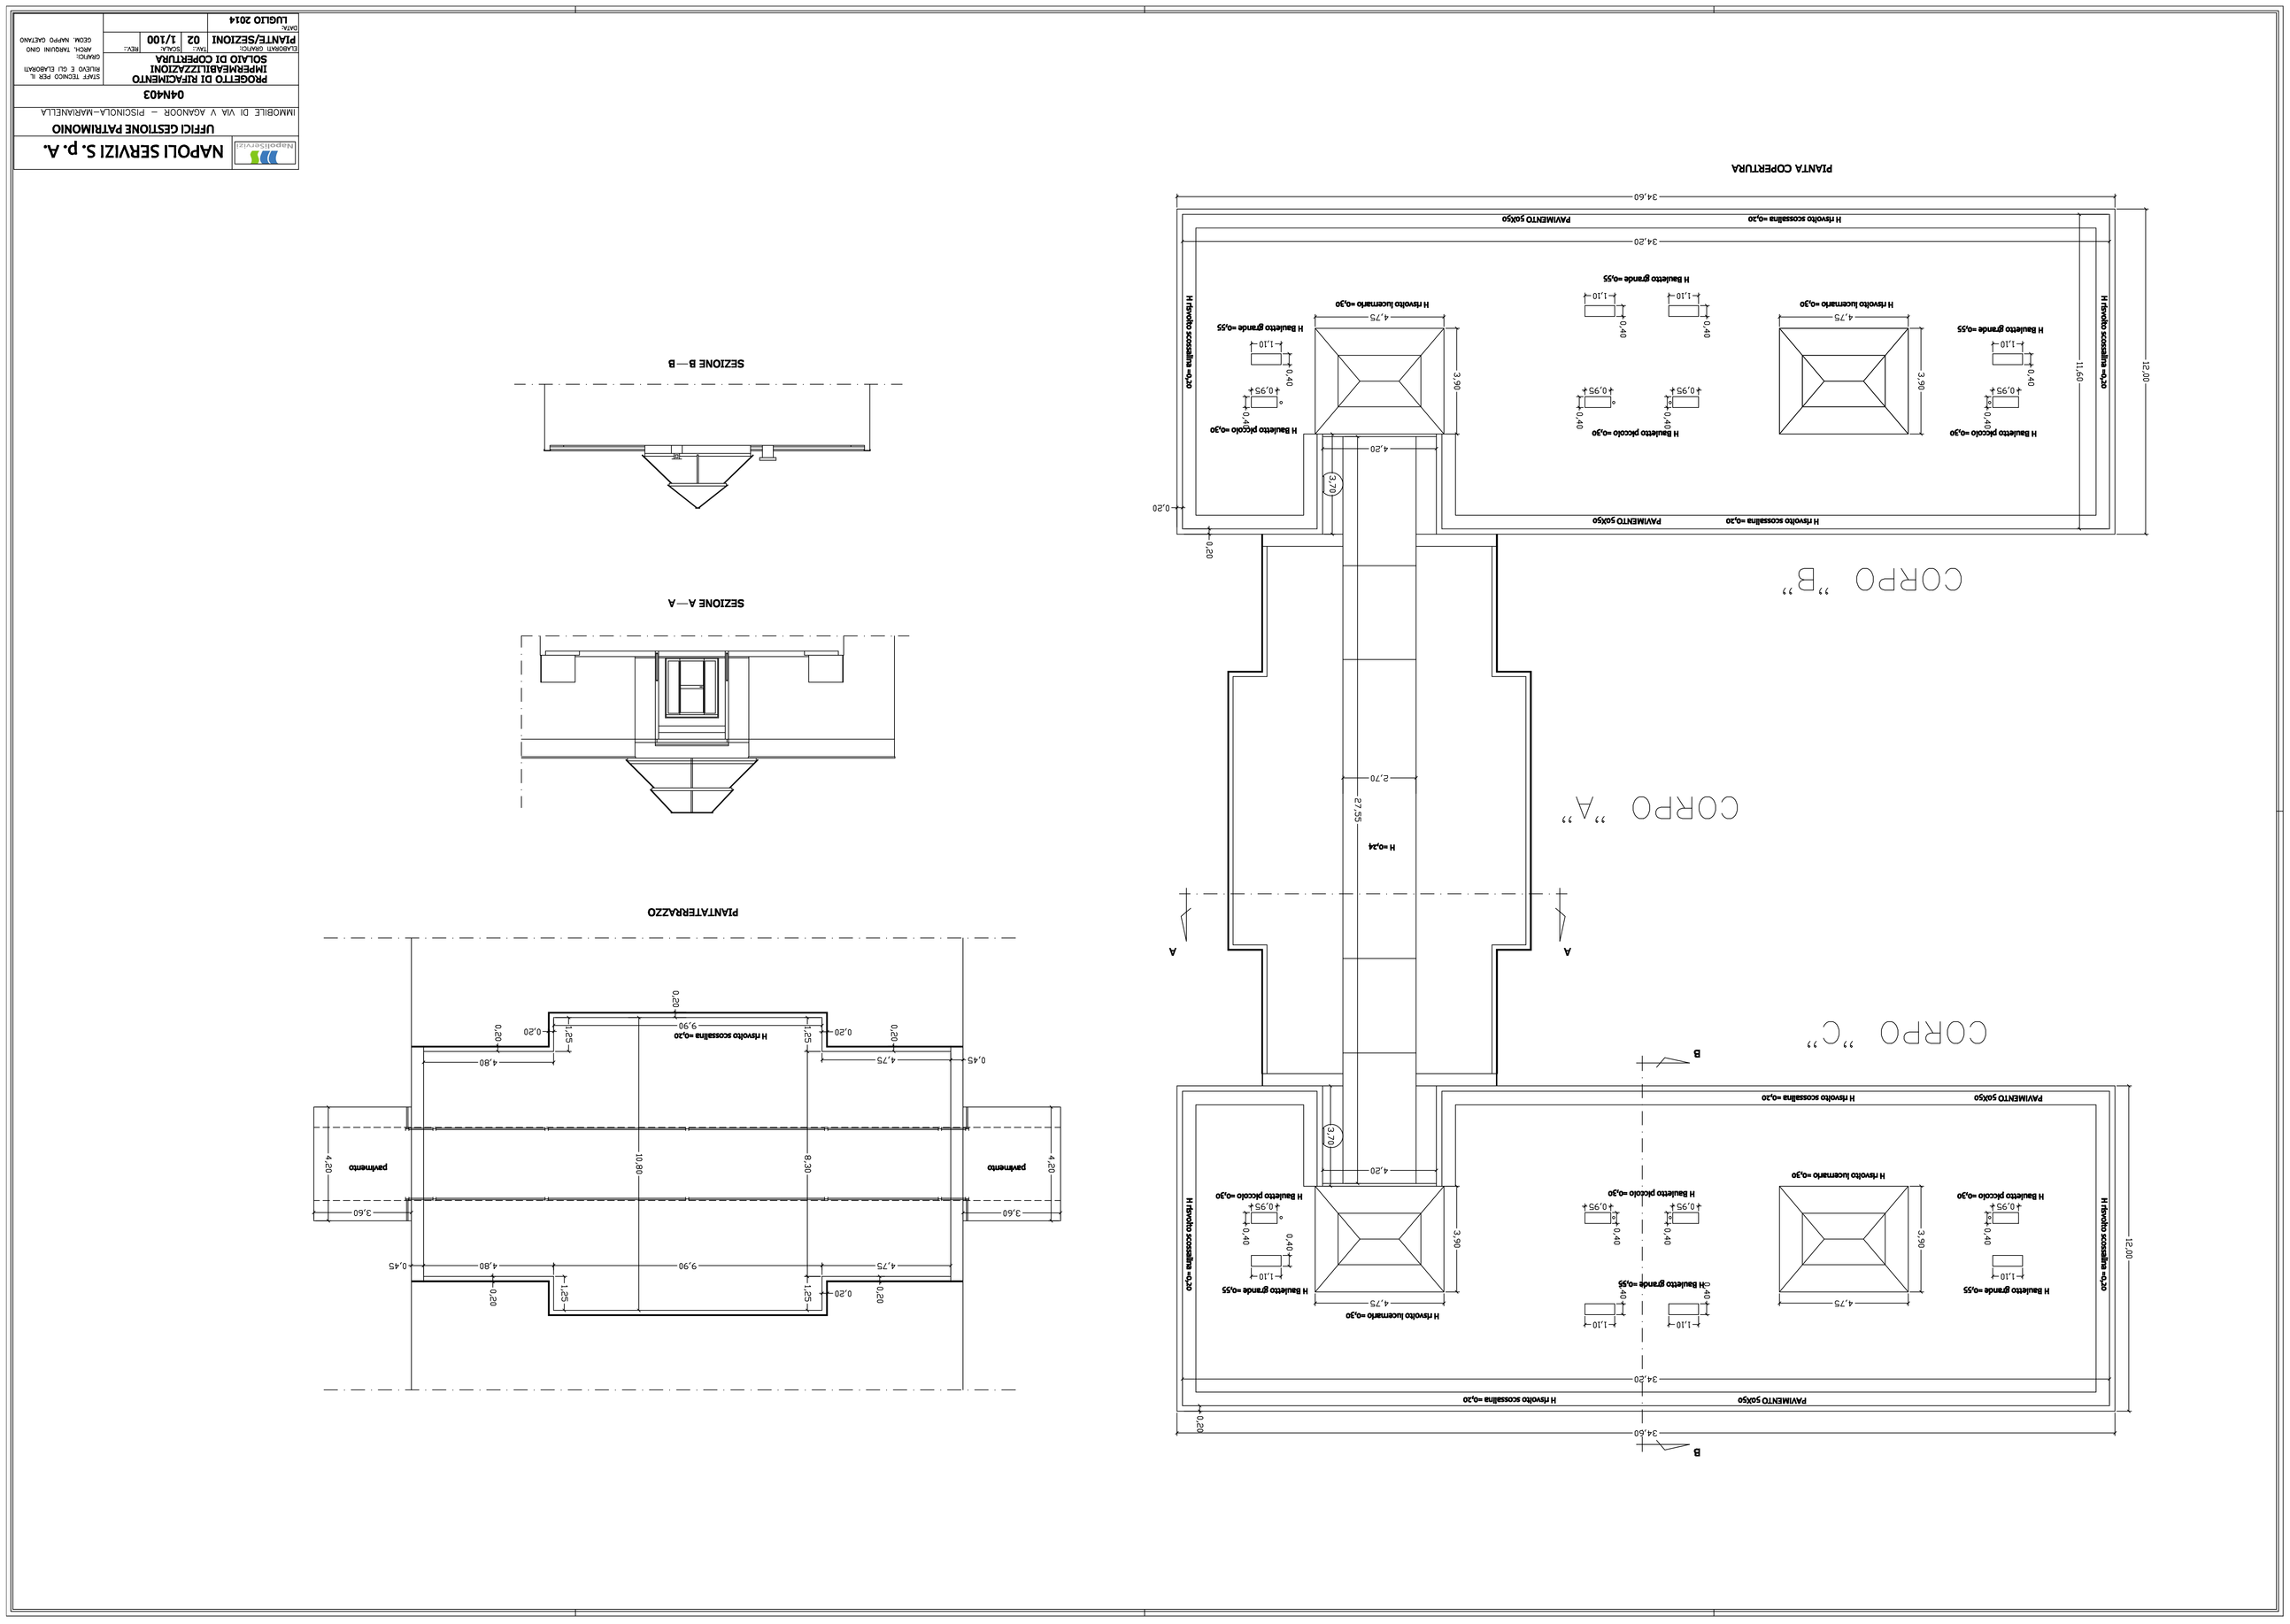
NAPOLI SERVIZI S. p. A.
UFFICI GESTIONE PATRIMONIO
IMMOBILE DI VIA V. ADANDOR – PISCINOLA-MARINELLA
04/4403
PROGETTO DI RIFACIMENTO
IMPERMEABILIZZAZIONI
SOLAIO DI COPERTURA
PIANTE/SEZIONI
02
1/100
LUGLIO 2014
PIANTA COPERTURA
CORPO "A"
CORPO "B"
CORPO "C"
SEZIONE A—A
SEZIONE B—B
PIANTATERRAZZO