




PIANTA COPERTURA

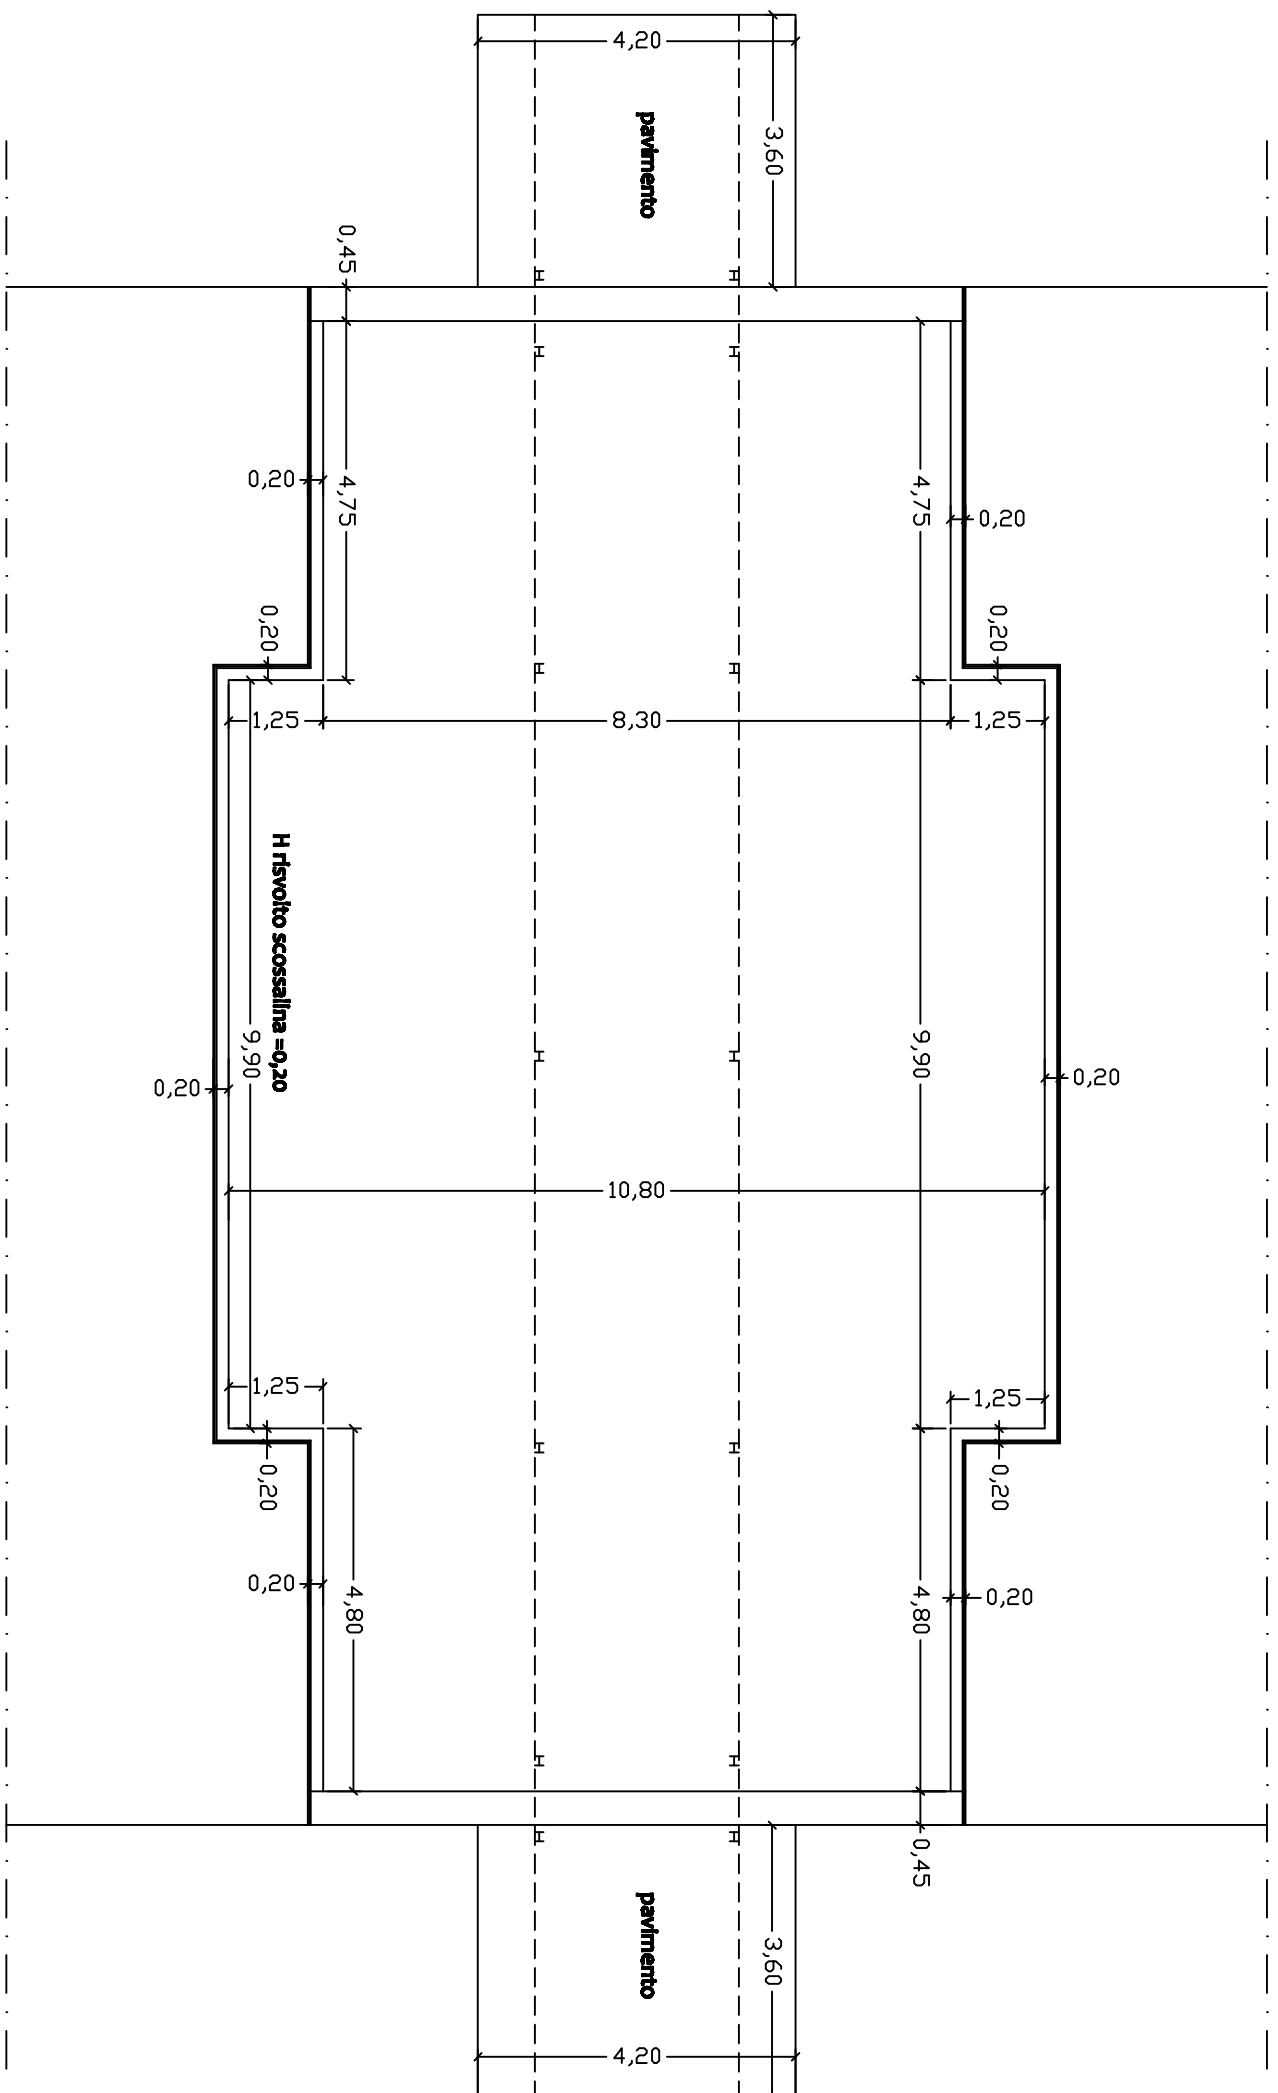

PIANTATERAZZO

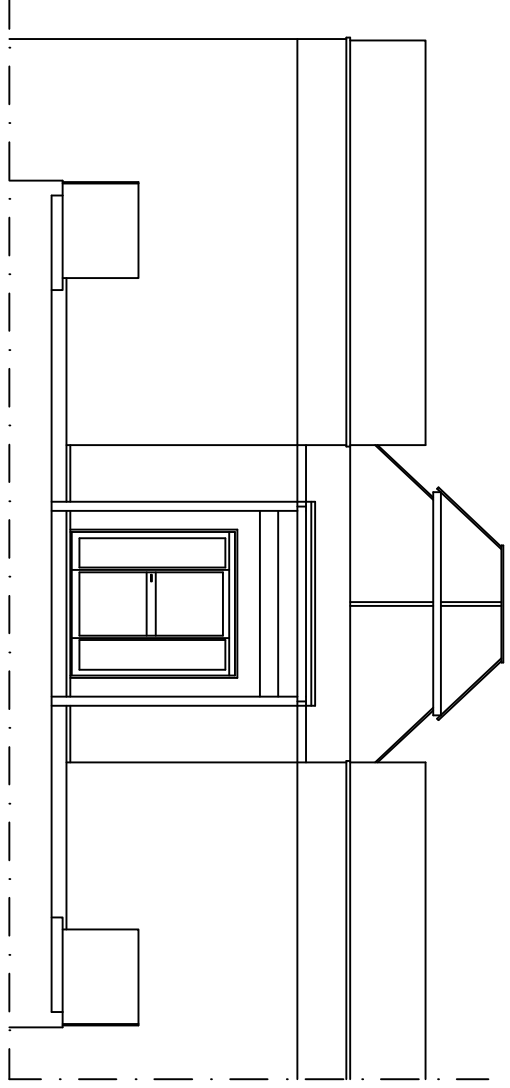

SEZIONE A - A

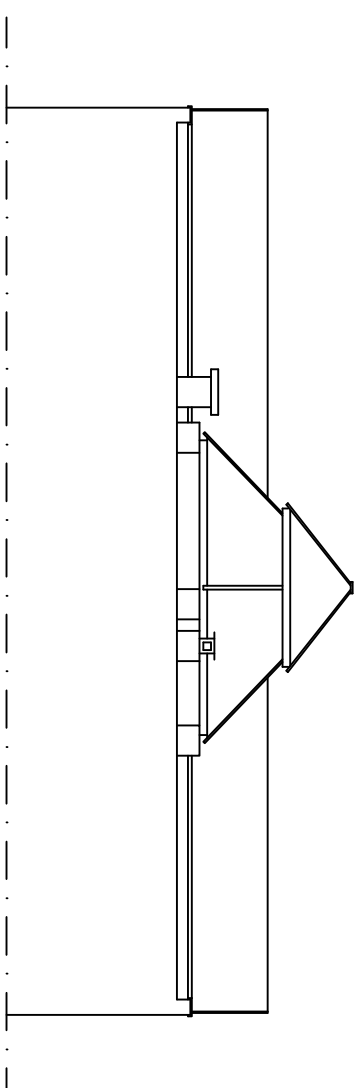

SEZIONE B - B